

## **ANNEXE A**

**RÈGLEMENT NUMÉRO 2022-06 DÉCRÉTANT DES TRAVAUX ET DÉPENSES D'UN MONTANT DE 1 283 000 \$ ET UN EMPRUNT DU MÊME MONTANT POUR ASSURER LE TRAITEMENT ET L'APPROVISIONNEMENT EN EAU POTABLE DU SECTEUR GUAY**

## **SUBVENTIONS**



N° : 21-067-EF-02

Rév: 0A

Client: Municipalité de Brigham - Secteur Guay

Fait par: Jean-Michel Perron, CPI, OIQ n° 6030715

2022-07-27

Projet: Système de production d'eau potable

Révisé et approuvé par: Sylvie Girard, ing., OIQ n° 109349

N° projet Akvo: 21-067

2022-07-27

Page 1/1

## Estimation budgétaire du système de production d'eau potable

	Unité	Coût unitaire	Quantité	Coût	
<b>A Système de traitement d'eau potable</b>					
A.1. 1	Organisation de chantier et signalisation	Global	43 000,00 \$	1	43 000,00 \$
A.1. 2	Système de filtration	Global	30 500,00 \$	1	30 500,00 \$
A.1. 3	Système de chloration	Global	24 000,00 \$	1	24 000,00 \$
A.1. 4	Instrumentation et système de distribution	Global	33 400,00 \$	1	33 400,00 \$
A.2. 5	Réservoirs d'eau potable	Global	26 000,00 \$	1	26 000,00 \$
A.2. 6	Système de traitement des eaux de lavages	Global	15 500,00 \$	1	15 500,00 \$
				<b>Sous-total</b>	<b>172 400,00 \$</b>
<b>B Usine de traitement et puits d'alimentation</b>					
B.2. 7	Organisation de chantier et signalisation	Global	12 500,00 \$	1	12 500,00 \$
B.2. 8	Bâtiment préfabriqué	Global	39 800,00 \$	1	39 800,00 \$
B.2. 9	Ventilation et électricité	Global	11 500,00 \$	1	11 500,00 \$
B.2. 10	Généralice et équipements de sécurité	Global	16 000,00 \$	1	16 000,00 \$
B.2. 11	Terrassement de l'usine (Fondation, entrée, stationnement)	Global	34 175,00 \$	1	34 175,00 \$
B.2. 12	Aménagement du puits	Global	14 400,00 \$	1	14 400,00 \$
				<b>Sous-total</b>	<b>128 375,00 \$</b>
<b>C Réseau d'aqueduc</b>					
C.3. 13	Organisation de chantier et signalisation	Global	20 000,00 \$	1	20 000,00 \$
C.3. 14	Voirie (Excavations, matières granulaires, membranes, pavage, marquage des chaussées...)	m <sup>2</sup>	67,50 \$	2000	135 000,00 \$
C.3. 15	Terrassement (Recharge des accotements, gestion des remblais, aménagement des entrées, réfection des fossés...)	m <sup>2</sup>	31,50 \$	2000	63 000,00 \$
C.3. 16	Aménagement du réseau de conduites d'eau potable (Pose conduite, essai étanchéité, gestion des eaux de forage...)	m	235,52 \$	1220	287 331,00 \$
C.3. 17	Aménagement des entrées de services	unité	1 200,00 \$	24	28 800,00 \$
C.3. 18	Installations des équipements de plomberie particulier (Vannes, installation de purge, isolant...)	Global	70 000,00 \$	1	70 000,00 \$
C.2. 19	Aménagement du réseau de conduites d'eau potable (Pose conduite, essai étanchéité, gestion des eaux de forage...)	m	235,52 \$	180	42 393,00 \$
C.2. 20	Aménagement des entrées de services	unité	1 200,00 \$	3	3 600,00 \$
				<b>Sous-total</b>	<b>650 124,00 \$</b>
<b>Légende</b>					
A.1.1 : Catégorie . Source financement . Numéro article					
Exemples	A.1.1 : Système de traitement. PIQM. Article 1				
	B.2.9: Usine de traitement. TECQ. Article 9				
	C.3.15: Réseau d'aqueduc. Fimeau . Article 15				
				<b>Coût direct (sans taxes)</b>	<b>950 899,00 \$</b>
				<b>Coût direct (avec taxes)</b>	<b>1 093 296,13 \$</b>
				Contingence de 35% sur les coûts directs (sans taxes)	332 814,65 \$
<b>Coût direct (avec contingence de 35% sur les coûts direct sans taxes)</b>				<b>1 283 713,65 \$</b>	

## ANNEXE C

Règlement 2022-06 – Brigham

Coût selon l'annexe B – AKVO 21-067-ef-02 (2022-07-27)	950 899
<b>Coût des travaux</b>	<b>950 899</b>
Frais incidents – 35 % (arrondir) – incluant taxes nettes applicables	332 101
Dépense décrétée totale	1 283 000

---

Pierre Lefebvre  
Directeur général et secrétaire-trésorier

## ANNEXE D


### RÈGLEMENT NUMÉRO 2022-06 DÉCRÉTANT DES TRAVAUX ET DÉPENSES D'UN MONTANT DE 1 283 000 \$ ET UN EMPRUNT DU MÊME MONTANT POUR ASSURER LE TRAITEMENT ET L'APPROVISIONNEMENT EN EAU POTABLE DU SECTEUR GUAY

#### Immeubles assujettis à la compensation :

1. Lot : 3 711 738
2. Lot : 3 711 739
3. Lot : 3 711 740
4. Lot : 3 711 742
5. Lot : 3 711 746
6. Lot : 3 711 747
7. Lot : 3 711 749
8. Lot : 3 711 751
9. Lot : 3 711 754
10. Lot : 3 711 755
11. Lot : 3 711 756
12. Lot : 3 711 757
13. Lot : 3 711 759
14. Lot : 3 711 761
15. Lot : 3 711 762
16. Lot : 3 711 763
17. Lot : 3 711 764
18. Lot : 3 711 765
19. Lot : 3 711 766
20. Lot : 3 711 767
21. Lot : 3 711 768
22. Lot : 3 521 378
23. Lot : 3 521 398
24. Lot : 3 905 867

Le tout tel qu'il est identifié sur le plan du secteur Guay, page 2 du présent annexe.

# Règlement no 2022-06 ANNEXE D (Page 2)

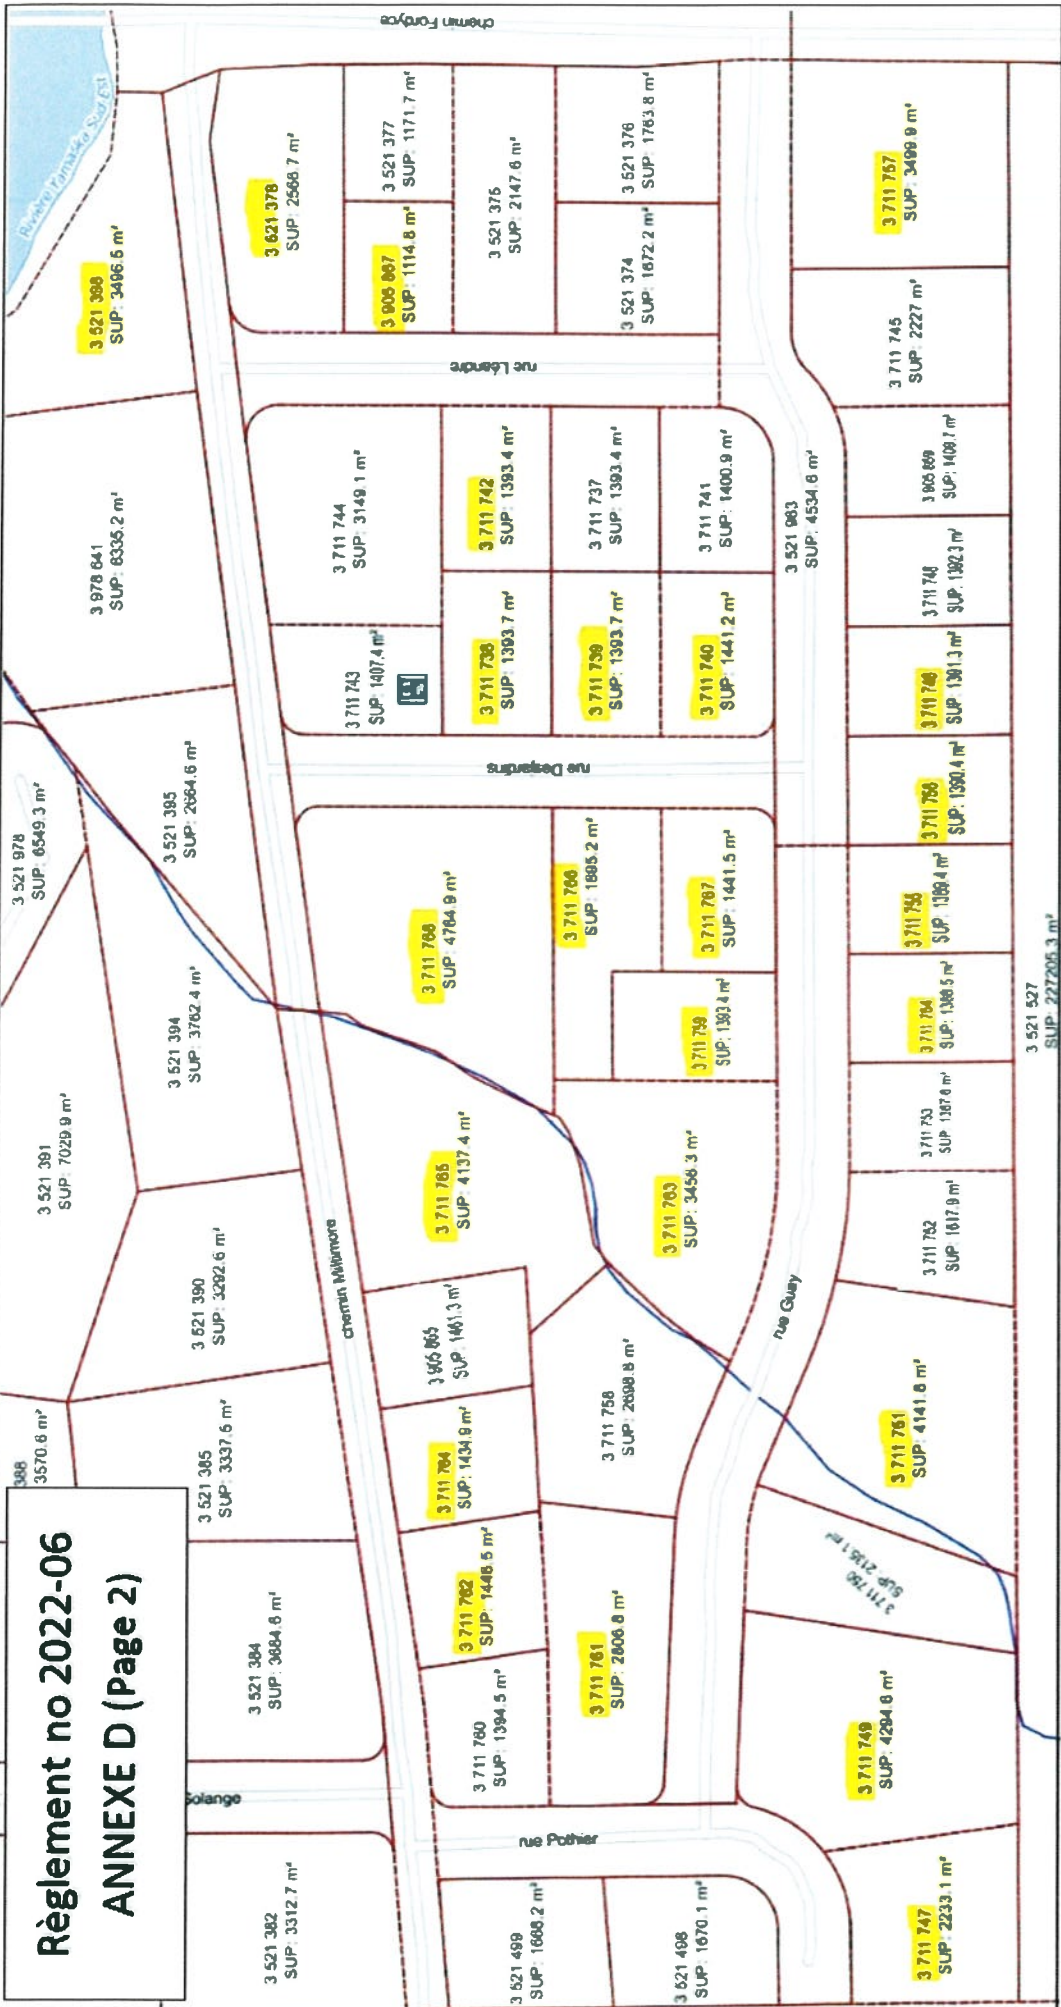

## Municipalité de Brigham



Échelle: 1:1342

