




AVIS PUBLIC
Municipalité de Brigham

**Fermeture complète
entre la rue Léandre et chemin Miltimore**

La Municipalité de Brigham vous informe que la rue Léandre et le chemin Miltimore seront fermés à la circulation du 17 au 19 août 2022.


| TRAVAUX DE RÉFECTION | |
|-----------------------------|--|
| Entraves : | Fermeture complète entre la rue Léandre et le chemin Miltimore |
| Dates : | 17 au 19 août 2022 |
| Heure : | Jour et nuit |
| Directions : | Dans les deux directions |
| Travaux : | Remplacement de ponceaux par la Municipalité de Brigham |
| Détour : | Rue Desjardins |
| Détails : | Chemin fermé à la circulation, sauf pour la circulation locale et les services d'urgence |
| Date de l'avis : | Le 16 août 2022 |

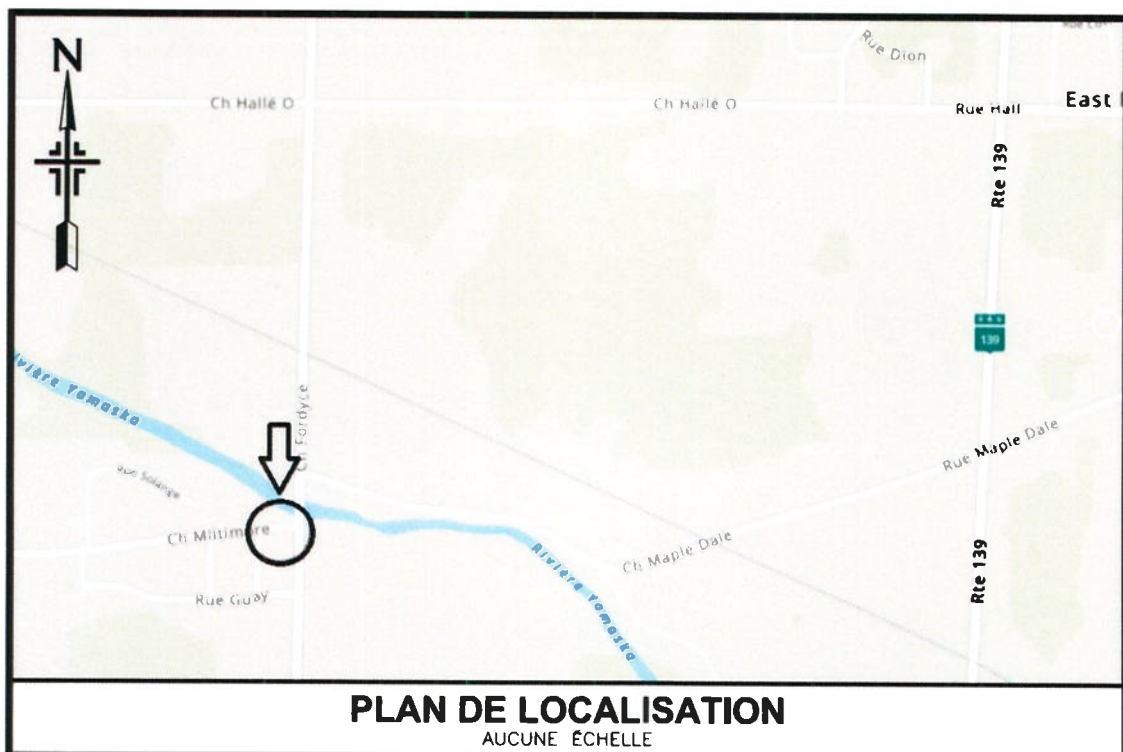

Brigham, ce 16^e jour du mois d'août 2022.

Le directeur général et secrétaire-trésorier,


Pierre Lefebvre, avocat

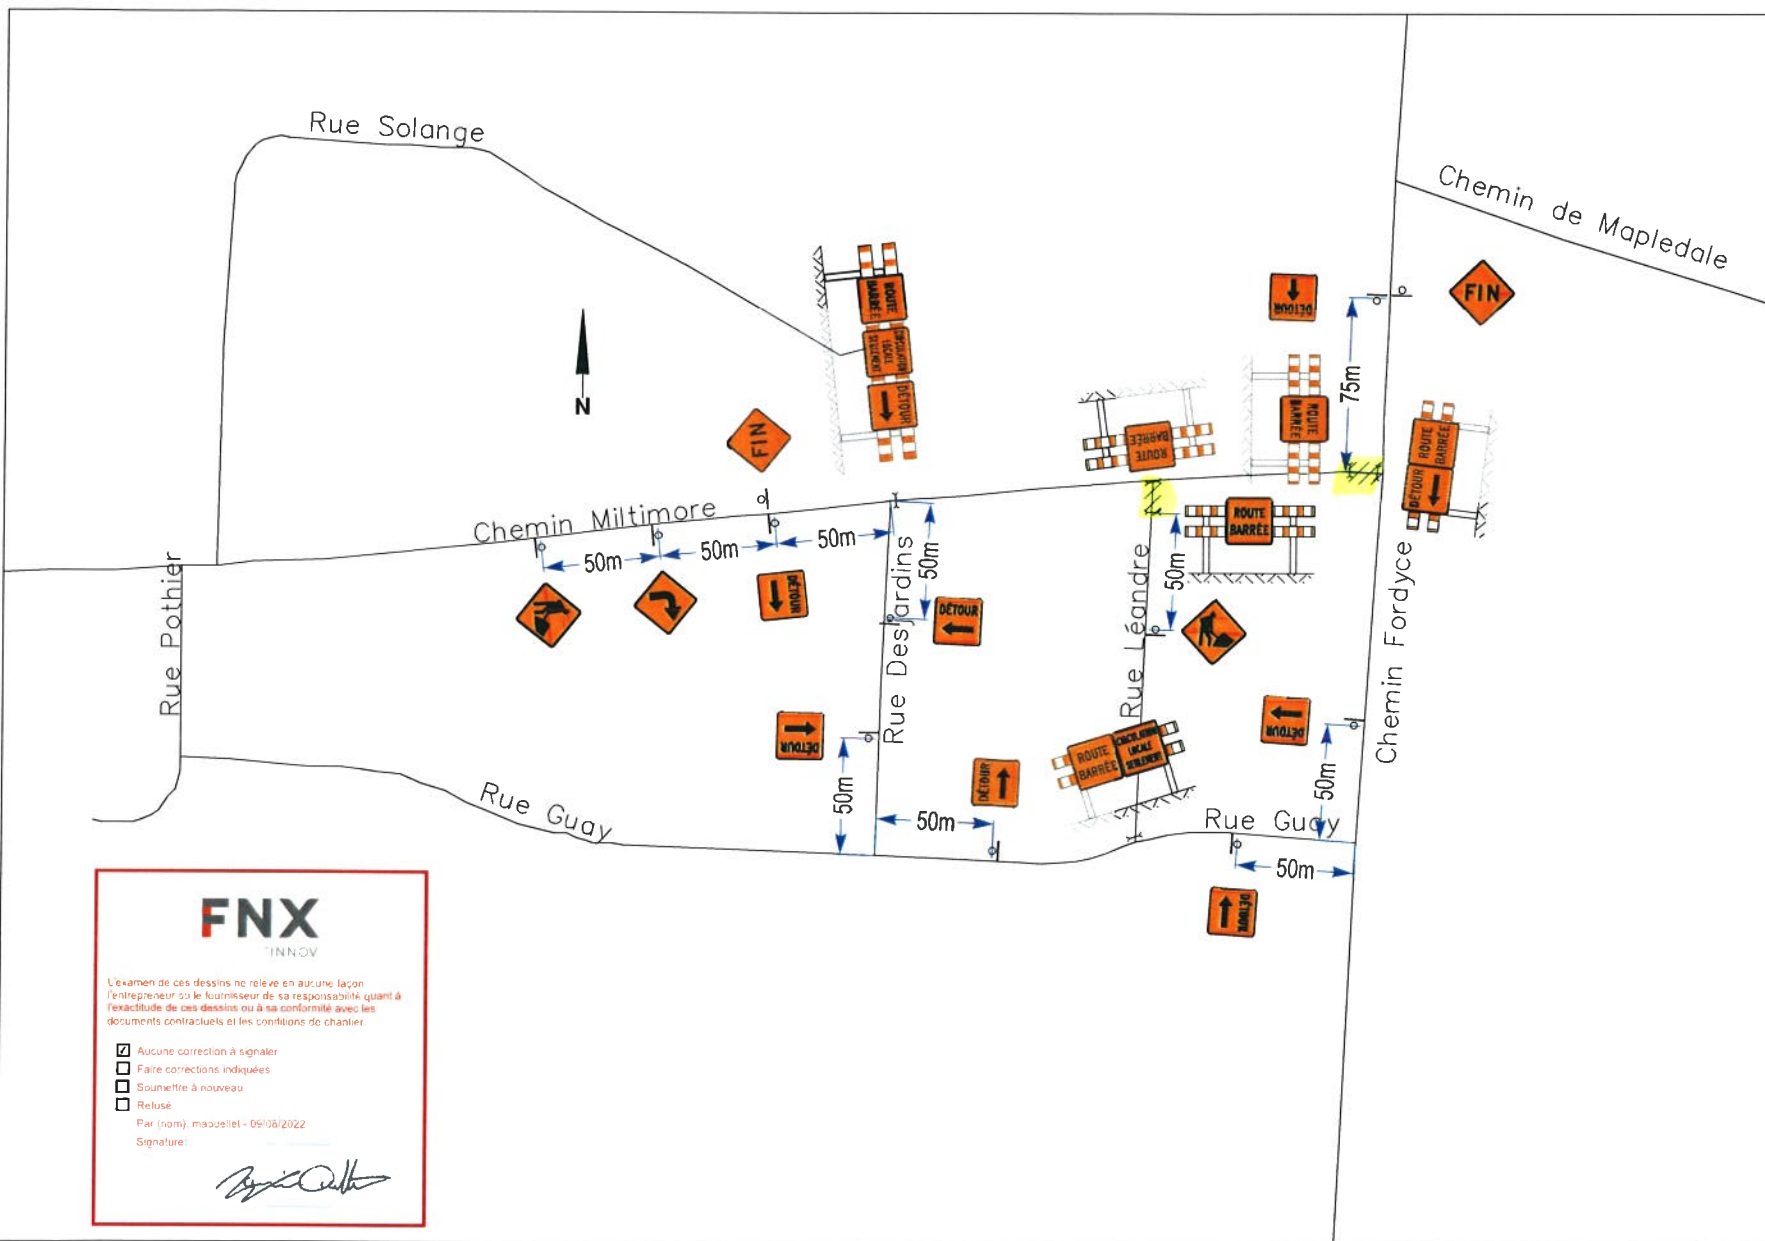

Légende :

- Baril T-RV-7
- Repère visuel
- Chevron de direction T-RV-1
- Repère visuel
- Aire de travail
- Panneau de signalisation Type de peinture VHM fluorescent
- Barrière
- Sens de la circulation
- Atténuateur d'impact
- Gâsière en béton pour chantier avec T-RV-11 aux 8m
- Feux de circulation (Installation selon la Figure 4.35-1, Catégorie 4 du Tome V)
- Barrière de contrôle (Installation selon la Figure 4.34-1, Catégorie 4 du Tome V)

Routes deux sens

| V (km/h) | Lm | E (m) | B (m) | dim | Dimension minimale des panneaux |
|----------|-----|-------|-------|-----|---------------------------------|
| 100 | 40d | 10 | 125 | 3,6 | 1200mm x 1200mm |
| 80 & 90 | 30d | 10 | 100 | 3,6 | 750mm x 750mm |
| 70 | 20d | 10 | 75 | 3,6 | 750mm x 750mm |
| 60 & 50 | 10d | 10 | 50 | 3,6 | 600mm x 600mm |

V : Vitesse de conception
 L : Longueur du biseau
 E : Espace des repères visuels
 B : Espace des panneaux
 d : Largeur de l'entree sur une voie

| | |
|----------------------|------------|
| POUR INSTALLATION | DATE |
| POUR COMMENTAIRES #1 | 28-07-2022 |
| | |
| | |

Concepteur du plan de signalisation:

SIGNAL CONSEIL
 819-377-8264

Sous-traitant en signalisation routière:

Entreprise générale:

ST-PIERRE TREMBLAY
 ÉTABLISSEMENT

Fermeture complète avec chemin de détour - Rue Léandre & Chemin Miltimore, Brigham
 Travaux de longue durée en milieu urbain

DESSINE & APPR. PAR: Audrey Leprieux

| | |
|-----------|---------------------|
| N° PROJET | SDCR22-0423#2200424 |
| N° PLAN | N°01 |
| DATE | 28-07-2022 |

SCHEMATA APPROBATION

(Signature)

136205

01 / 01

FNX
 INNOV

L'examen de ces dessins ne relève en aucune façon l'entrepreneur ou le fournisseur de sa responsabilité quant à l'exactitude de ces dessins ou à sa conformité avec les documents contractuels et les conditions de chantier.

- Aucune correction à signaler
- Faire corrections indiquées
- Soumettre à nouveau
- Refuse

Par (nom), macoulet - 09/08/2022
 Signature: *(Signature)*

Masquer les panneaux existants en contradiction avec la signalisation des travaux.
 aucun véhicule ne doit circuler à moins de 3m d'une excavation de plus de 1.2m de profondeur dont la pente des parois est plus abrupte que 1:1.

Signal Conseil se dégage de toutes responsabilités si la signalisation n'est pas installée conformément au plan.
 Ce plan ne doit pas être utilisé dans le cadre d'un projet autre que celui inscrit sans l'approbation du concepteur.